




INFORME SOBRE EL CONTENIDO DEL DOCUMENTO DEL PLAN DE ORDENACIÓN DEL LITORAL DE CANTABRIA.

2.2.2.2.- COBRECES – TOÑANES; La rasa litoral.

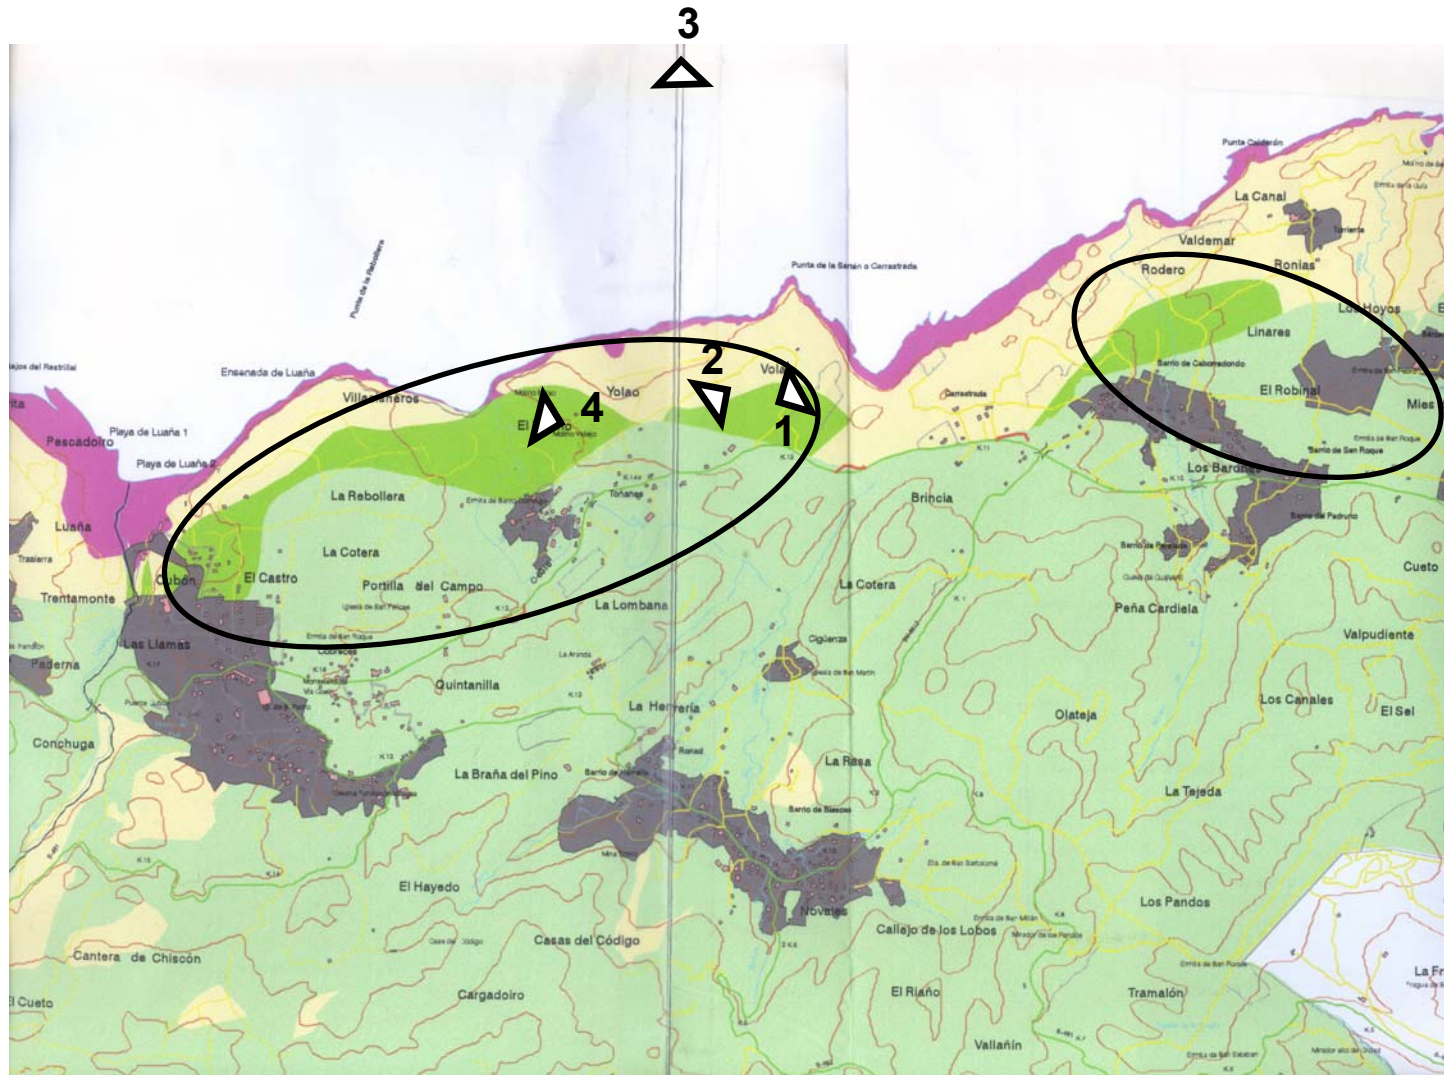

DELIMITACIÓN APROXIMADA DEL AREA RESEÑADA



POL: AUTORIZABLES
NAVES
INDUSTRIALES

FOTO 01

POL: AUTORIZABLES
NAVES INDUSTRIALES Y
OTRAS URBANIZACIONES



FOTO 02

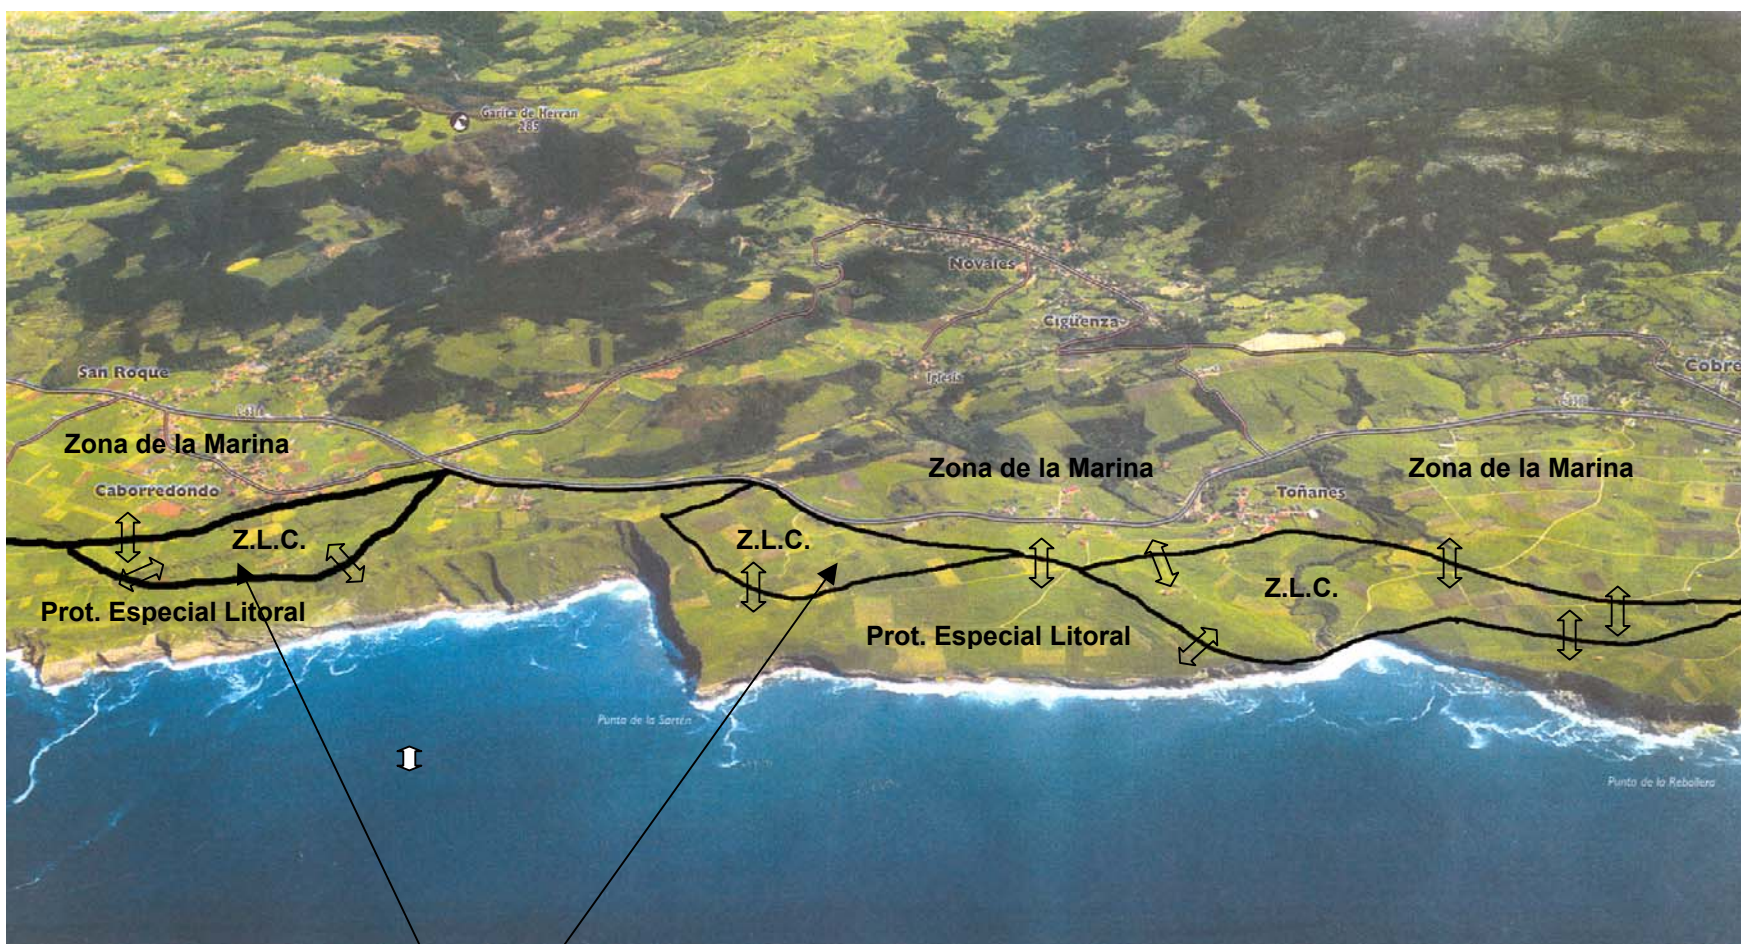


FOTO 03. (Aerografía del litoral. Ed. Planeta 1997).

DELIMITACION, SIN JUSTIFICACIÓN SOBRE EL TERRITORIO

ZONAS HOMOGÉNEAS, QUE TIENEN ORDENACIONES DIFERENTES

POL: AUTORIZABLES LAS ESTABULACIONES + VIVIENDA VINCULADA

POL: AUTORIZABLES LAS URBANIZACIONES

ESPACIO SIN PROTECCION HASTA EL MAR

Zona de la Marina

Prot. Especial Litoral

Zona Litoral Compatible

Zona Litoral Compatible